


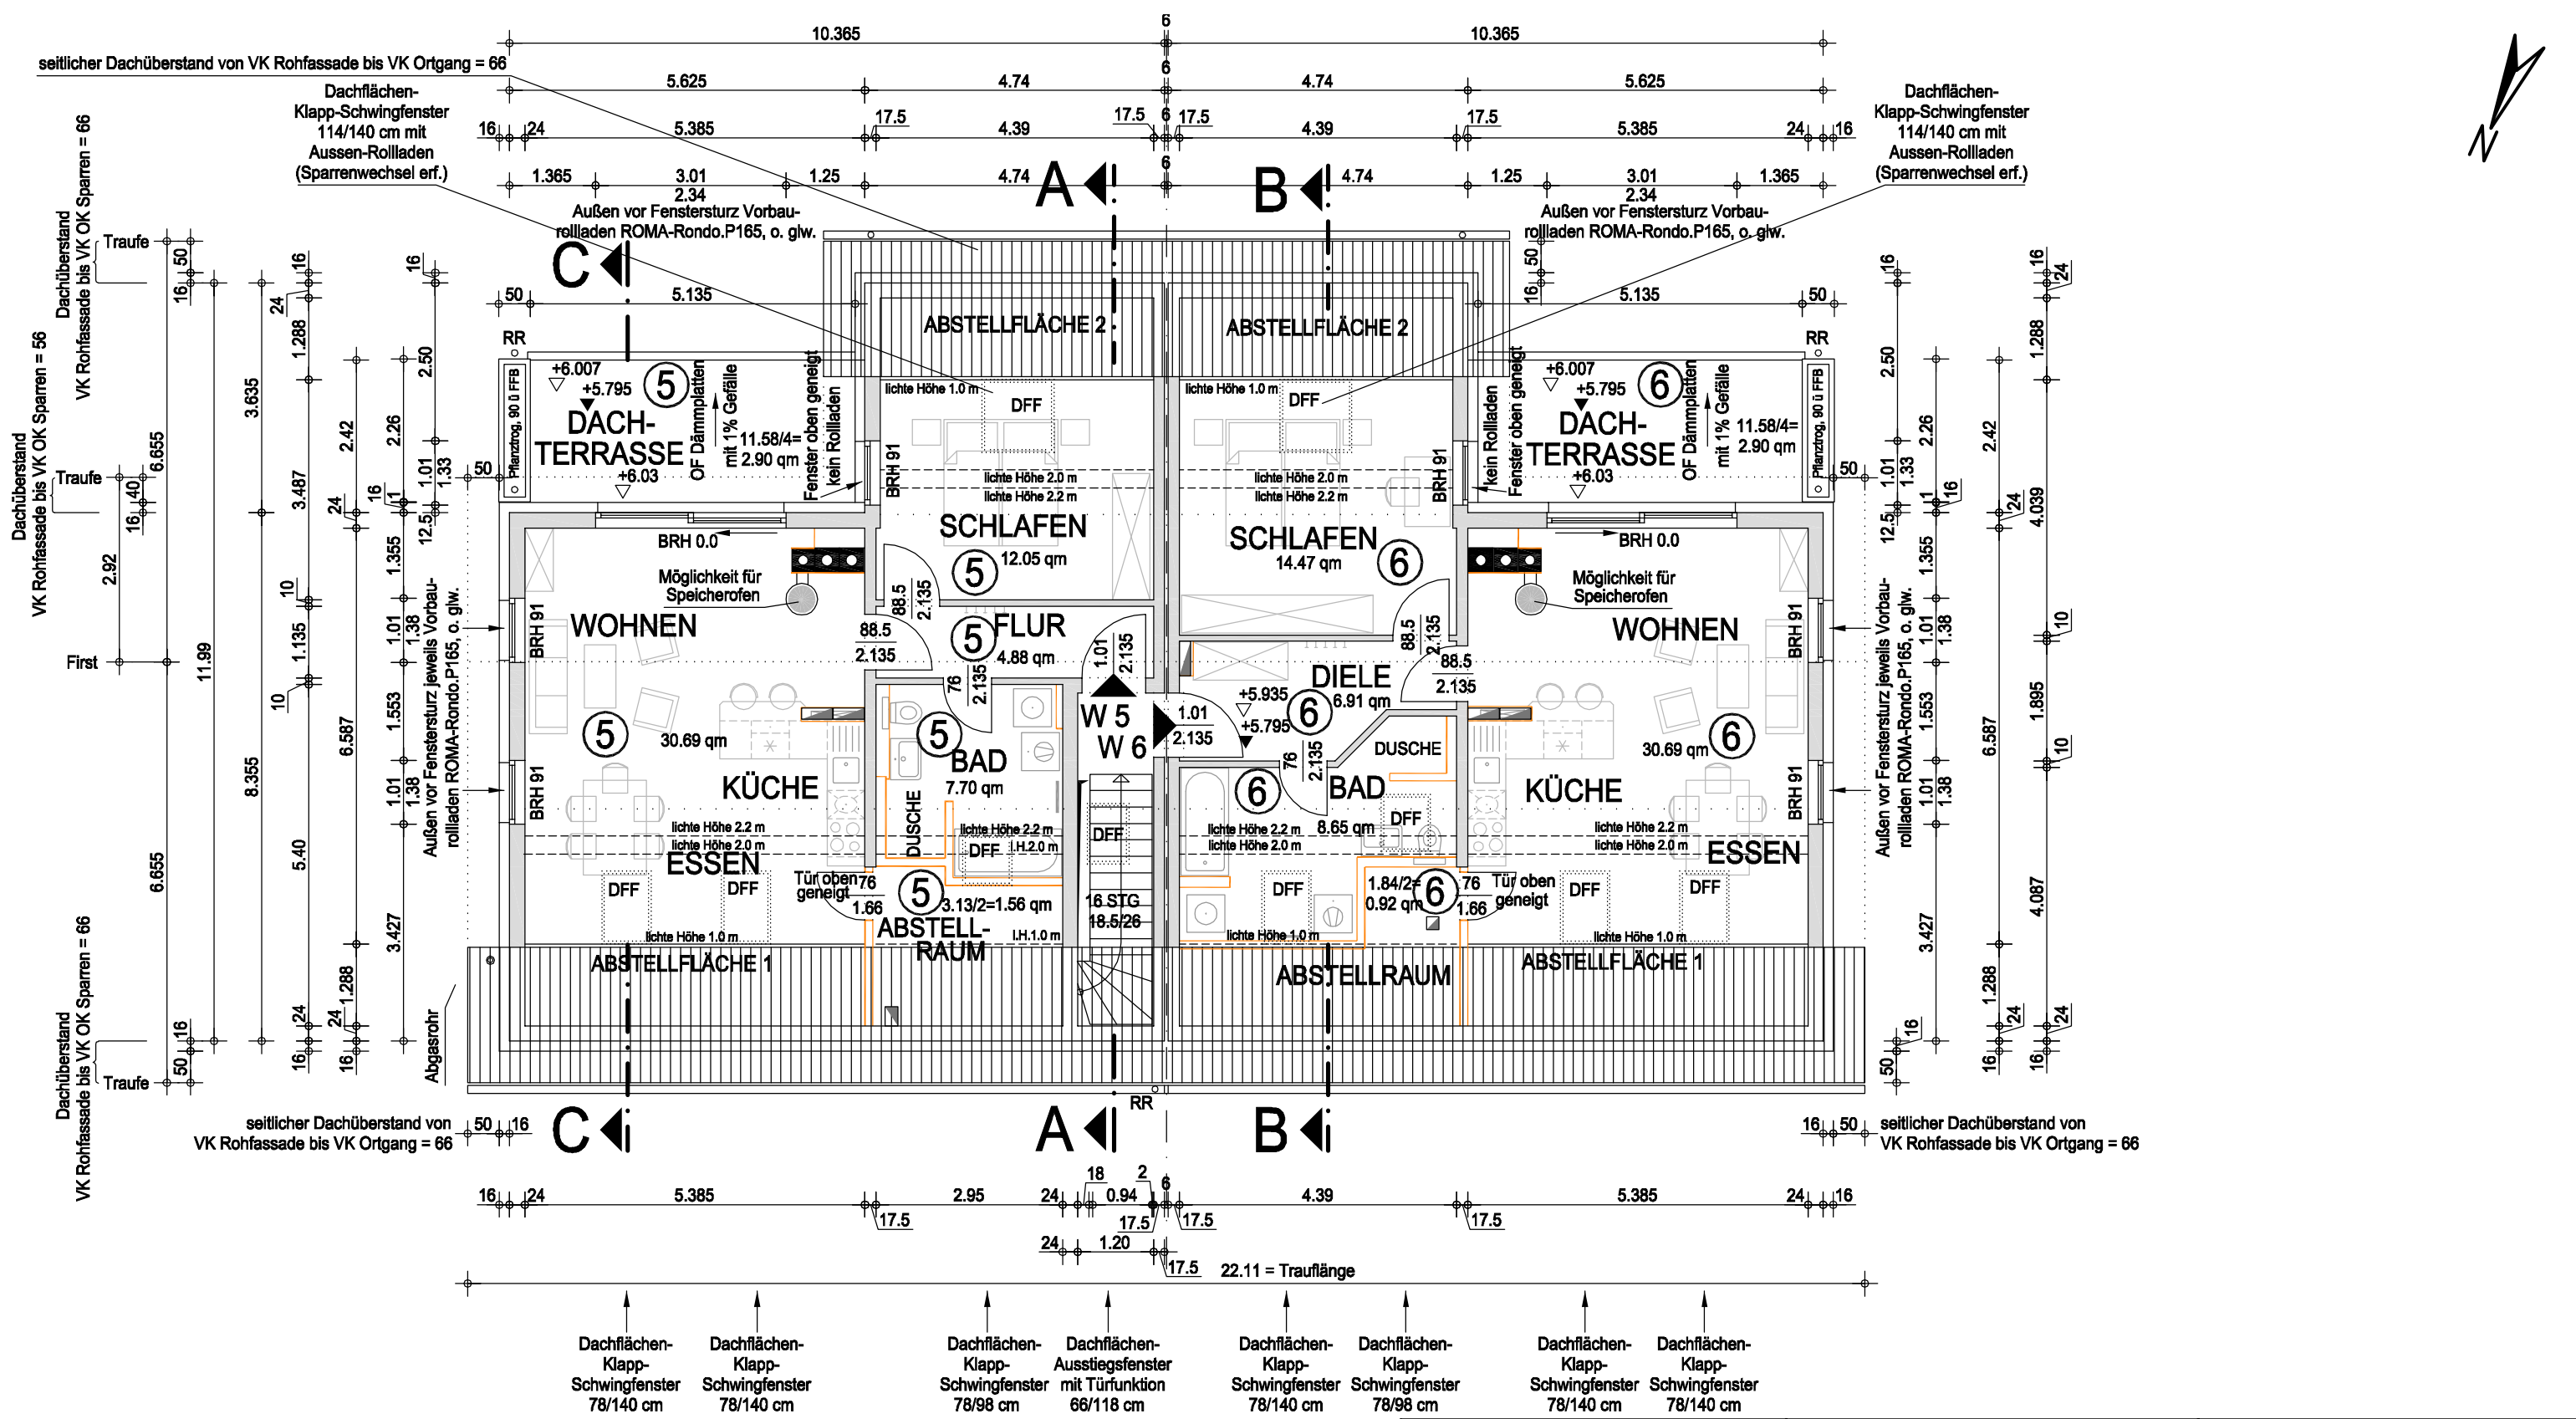

Wohnfläche im Dachgeschoss W5 = 59.78 qm / W6 = 64.54 qm

Alle Sparren vom
Hauptdach 8/24 cm
Achsabstand 95 cm

Legende : Innentürhöhen über OK FFB
BRH = Brüstungshöhe über OK RFB
= massive Bauteile im Schnitt
= Holzteile im Schnitt
RR = Regenfallrohr
RS = Rauchschutztür
DFF = Dachflächenfenster
sonstige Darstellung gem. DIN 1356-1
= Waschmaschine
= Wäschetrockner

Maßstab / Blattformat : 1:100 / DIN A3

Dateiname : Dornheim25.dwg

Bauherrschaft : Thomas und Ute Neitzel
Frankfurter Landstraße 17
64546 Mörfelden-Walldorf

19.9.2015

Datum Unterschriften

Entwurfsverfasser : Dipl.-Ing. Thomas Neitzel
Frankfurter Landstraße 17
64546 Mörfelden-Walldorf

19.9.2015

Datum Unterschrift

Planbezeichnung :
Aufteilungsplan
Grundriss Dachgeschoss

DG

Bauvorhaben :
Neubau eines Mehrfamilienhauses mit
6 Wohnungen und 9 KFZ-Abstellplätzen

Bauort :
64521 Groß-Gerau, Stadtteil Dornheim,
Gerhart-Hauptmann-Str.25
Gemarkung Dornheim, Flur 3, Flurstück 65/11