


Bauvorhaben :
 Neubau eines Mehrfamilienhauses mit
 6 Wohnungen und 9 KFZ-Abstellplätzen

Bauort :
 64521 Groß-Gerau, Stadtteil Dornheim,
 Gerhart-Hauptmann-Str.25

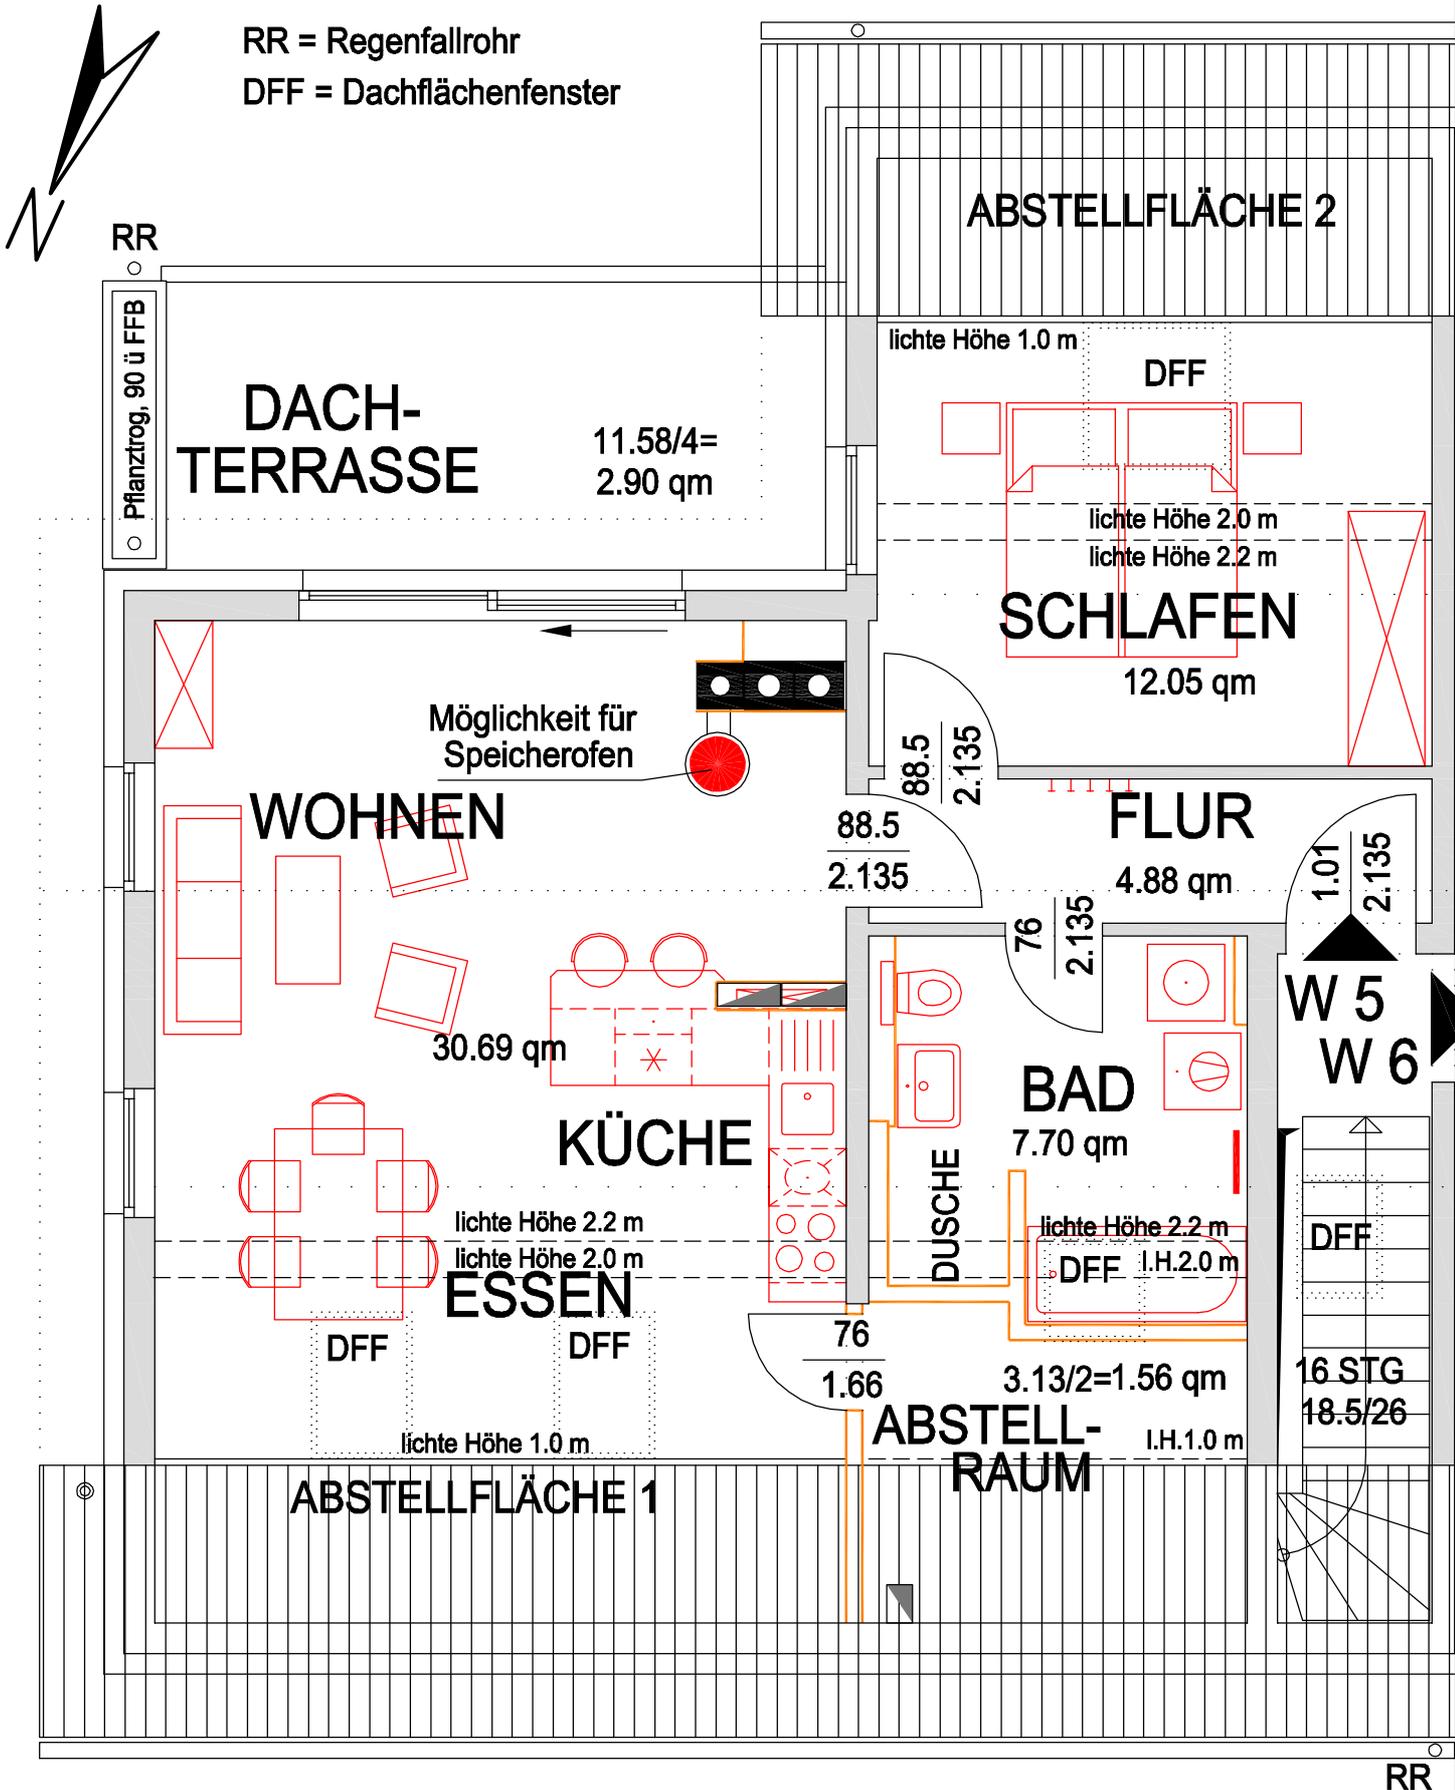

Wohnung Nr.5 im Dachgeschoss

19.9.2015