


Gerhart-Hauptmann-Straße

▽ -0.15 = 88.00 ü NN

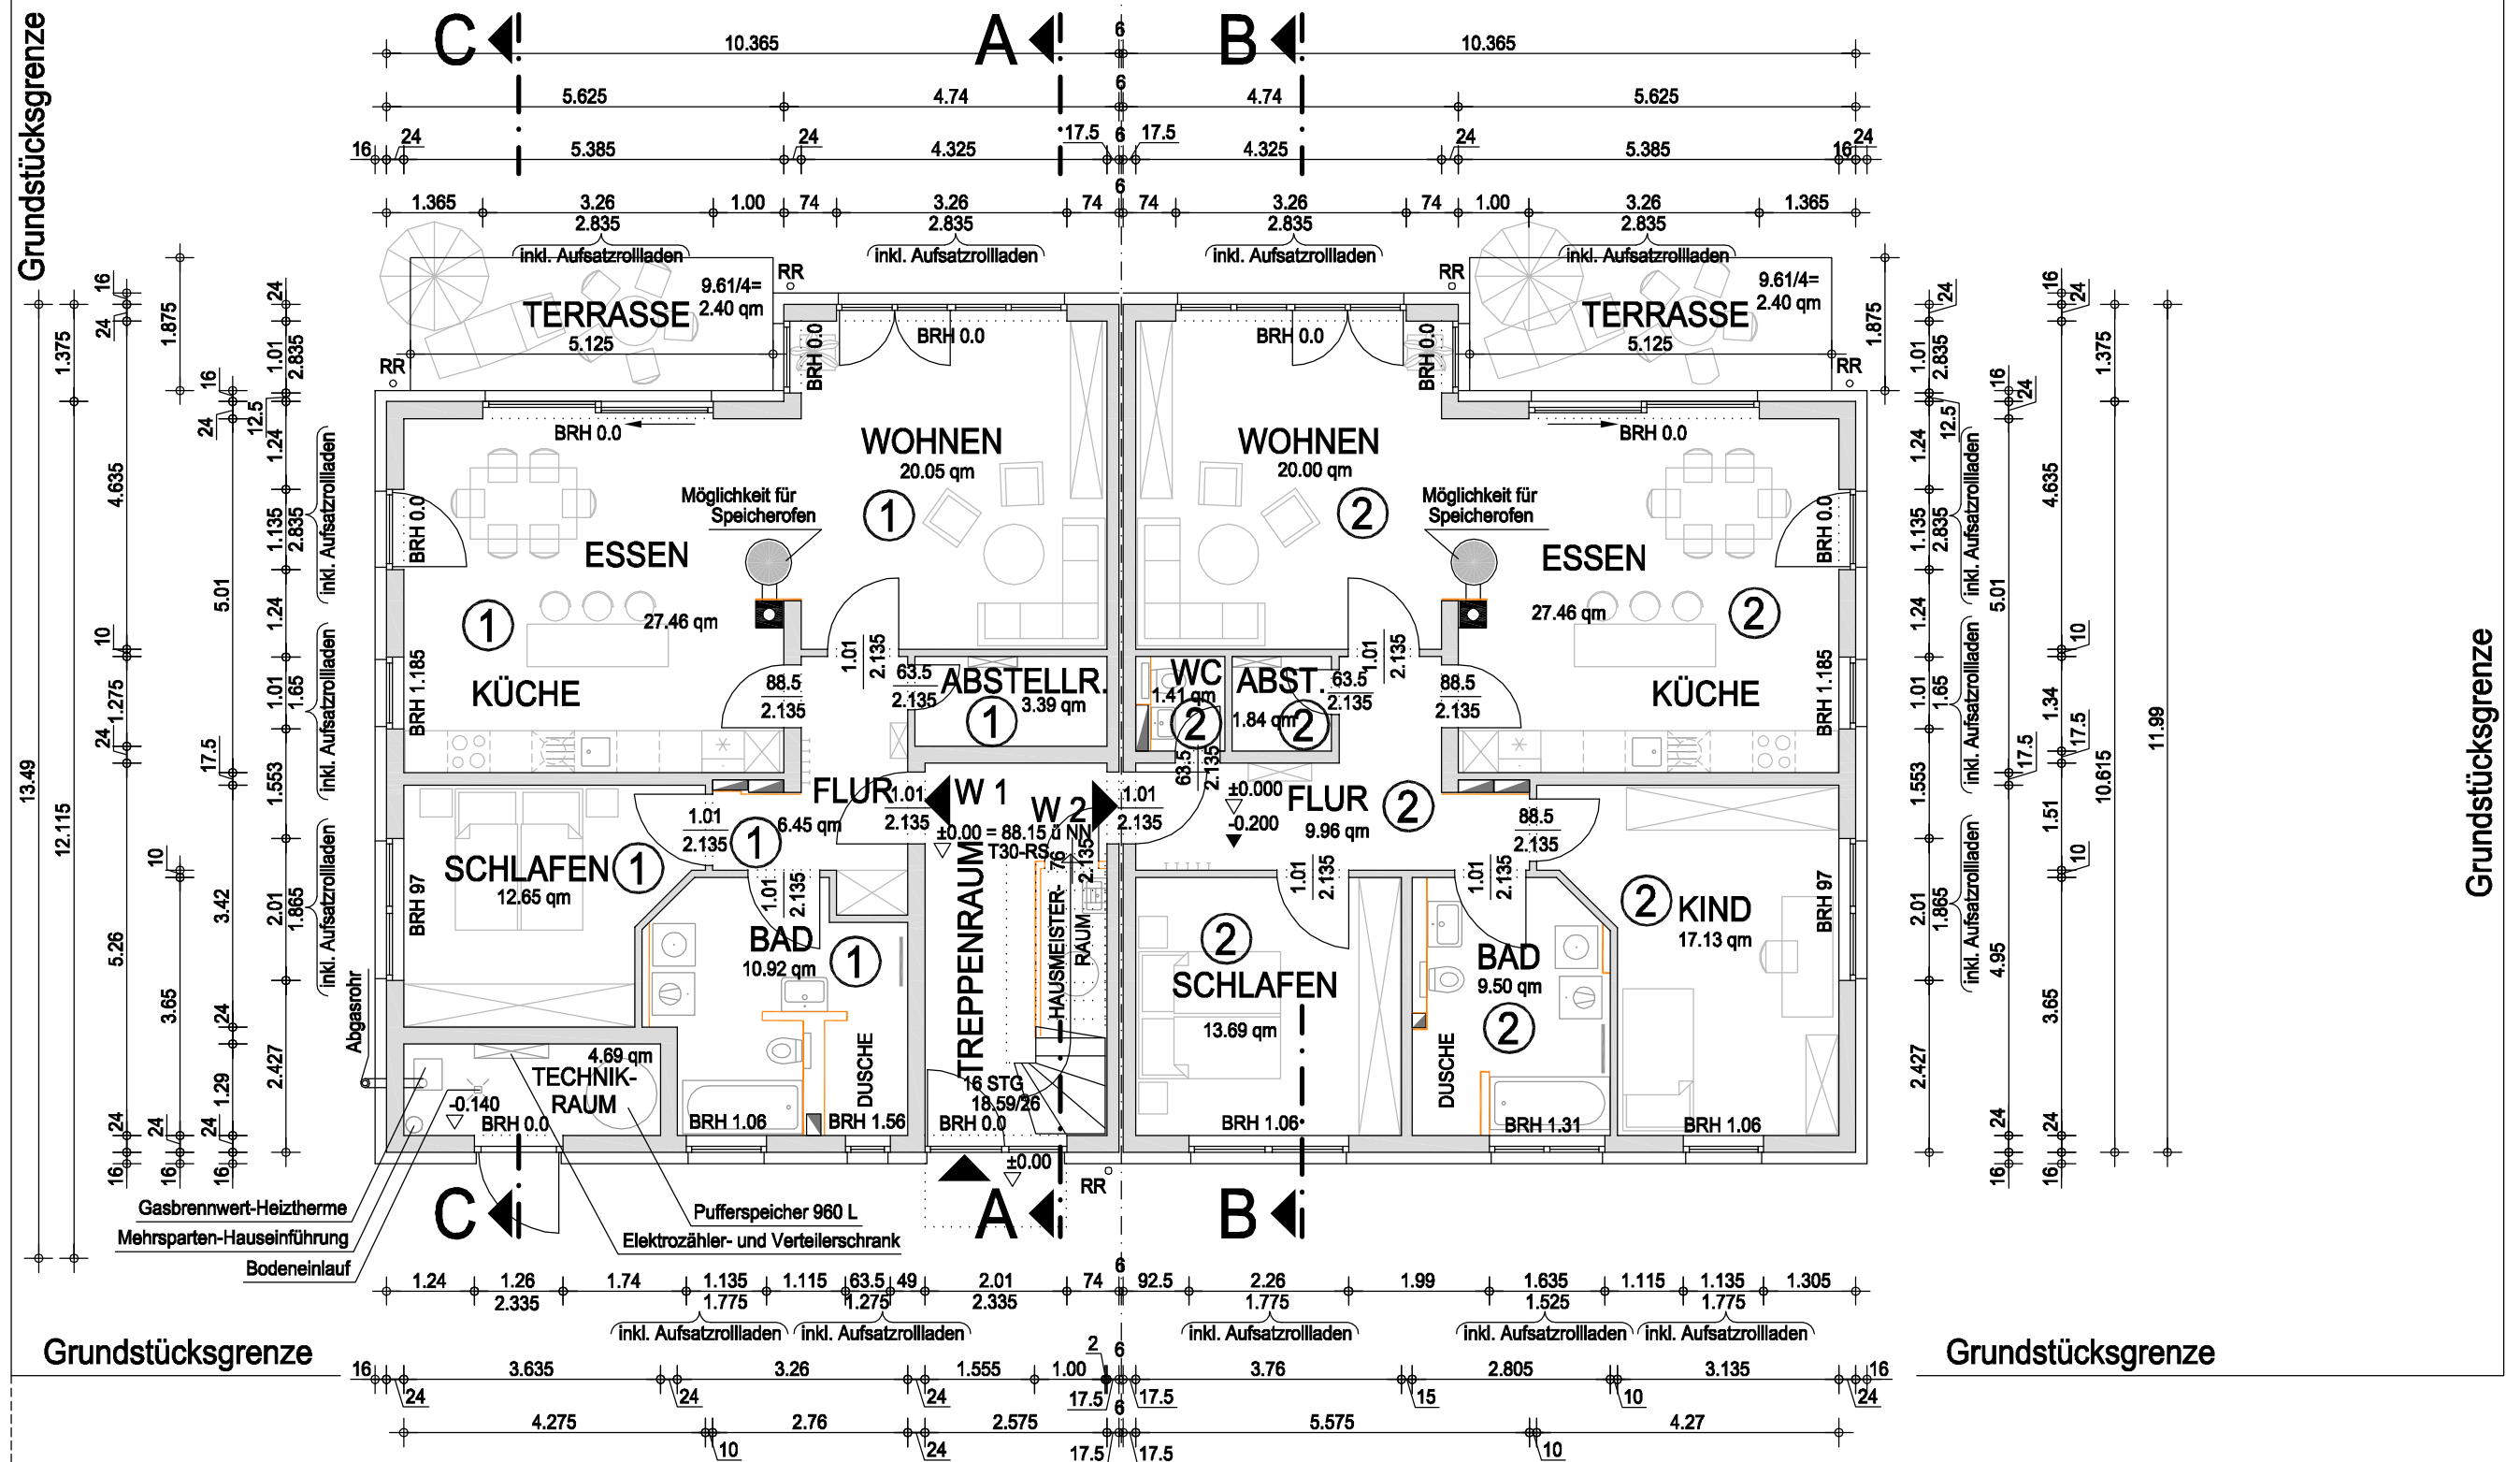

Bezugshöhe = 88.11 m ü NN = Oberkante Kanaldeckel in der Gerhart-Hauptmann-Straße zwischen den Häusern Nr.23 und Nr.24

Wohnfläche im Erdgeschoss W1 = 83.32 qm / W2 = 103.39 qm

Legende : Innentürhöhen über OK FFB
BRH = Brüstungshöhe über OK RFB
= massive Bauteile im Schnitt
= Holzbauteile im Schnitt
RR = Regenfallrohr
RS = Rauchschutztür
T30 = feuerhemmende Tür
sonstige Darstellung gem. DIN 1356-1
= Waschmaschine
= Wäschetrockner

Maßstab / Blattformat : 1:100 / DIN A3

Dateiname : Dornheim25.dwg

Bauherrschaft : Thomas und Ute Neitzel
Frankfurter Landstraße 17
64546 Mörfelden-Walldorf

19.9.2015

Datum Unterschriften

Entwurfsverfasser : Dipl.-Ing. Thomas Neitzel
Frankfurter Landstraße 17
64546 Mörfelden-Walldorf

19.9.2015

Datum Unterschrift

Planbezeichnung :
Aufteilungsplan
Grundriss Erdgeschoss

Bauvorhaben :
Neubau eines Mehrfamilienhauses mit
6 Wohnungen und 9 KFZ-Abstellplätzen

Bauort :
64521 Groß-Gerau, Stadtteil Dornheim,
Gerhart-Hauptmann-Str.25
Gemarkung Dornheim, Flur 3, Flurstück 65/11

EG