


Bauvorhaben :  
Neubau eines Mehrfamilienhauses mit  
6 Wohnungen und 9 KFZ-Abstellplätzen

Bauort :  
64521 Groß-Gerau, Stadtteil Dornheim,  
Gerhart-Hauptmann-Str.25

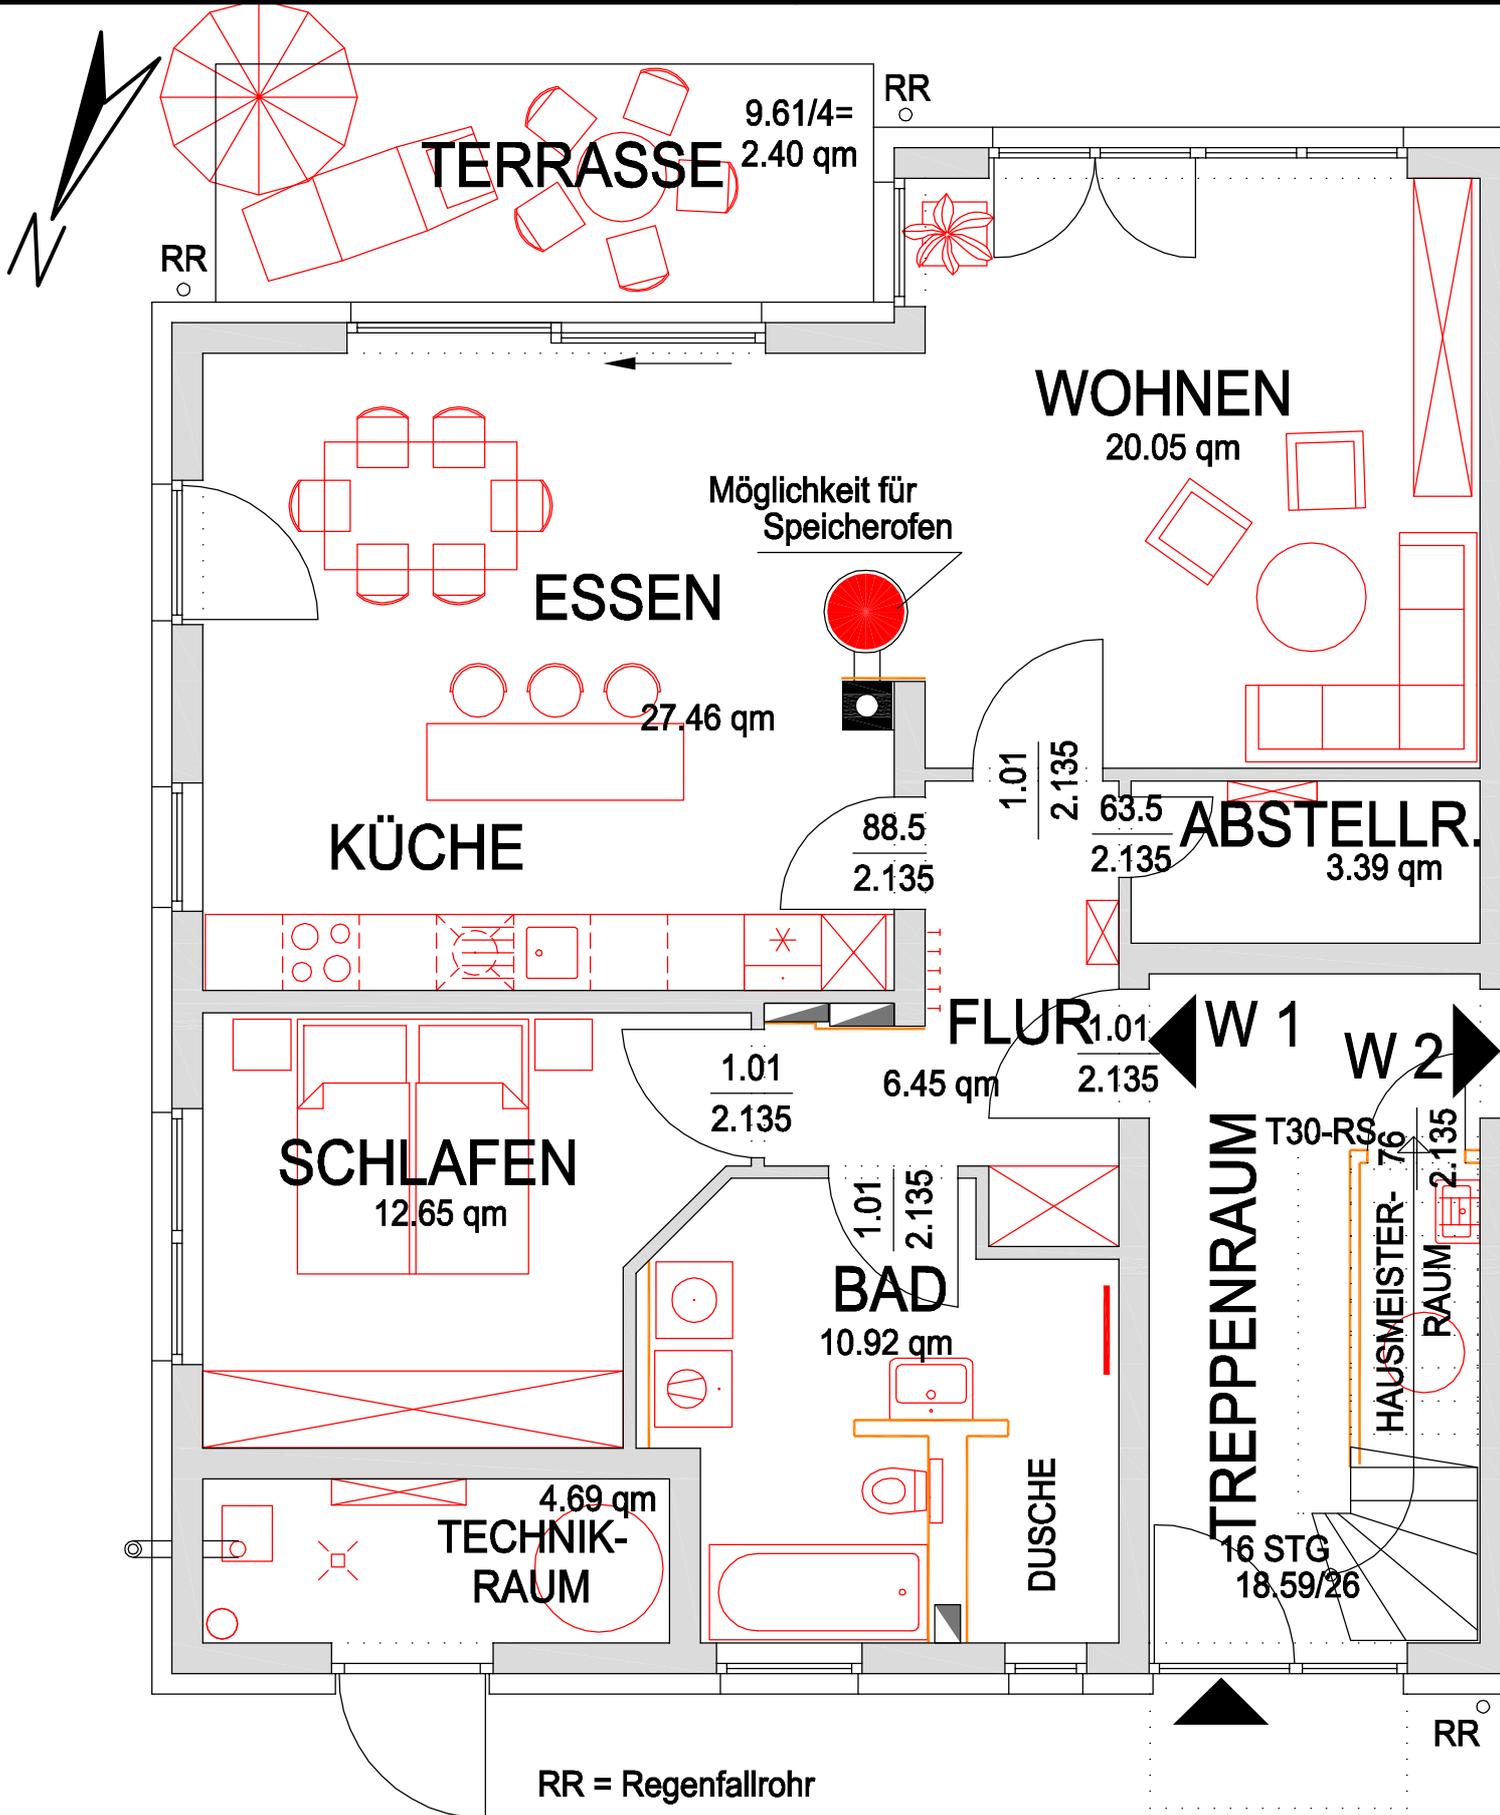

RR = Regenfallrohr

T30-RS = Brandschutz- und Rauchschutztür

# Wohnung Nr.1 im Erdgeschoss

19.9.2015