


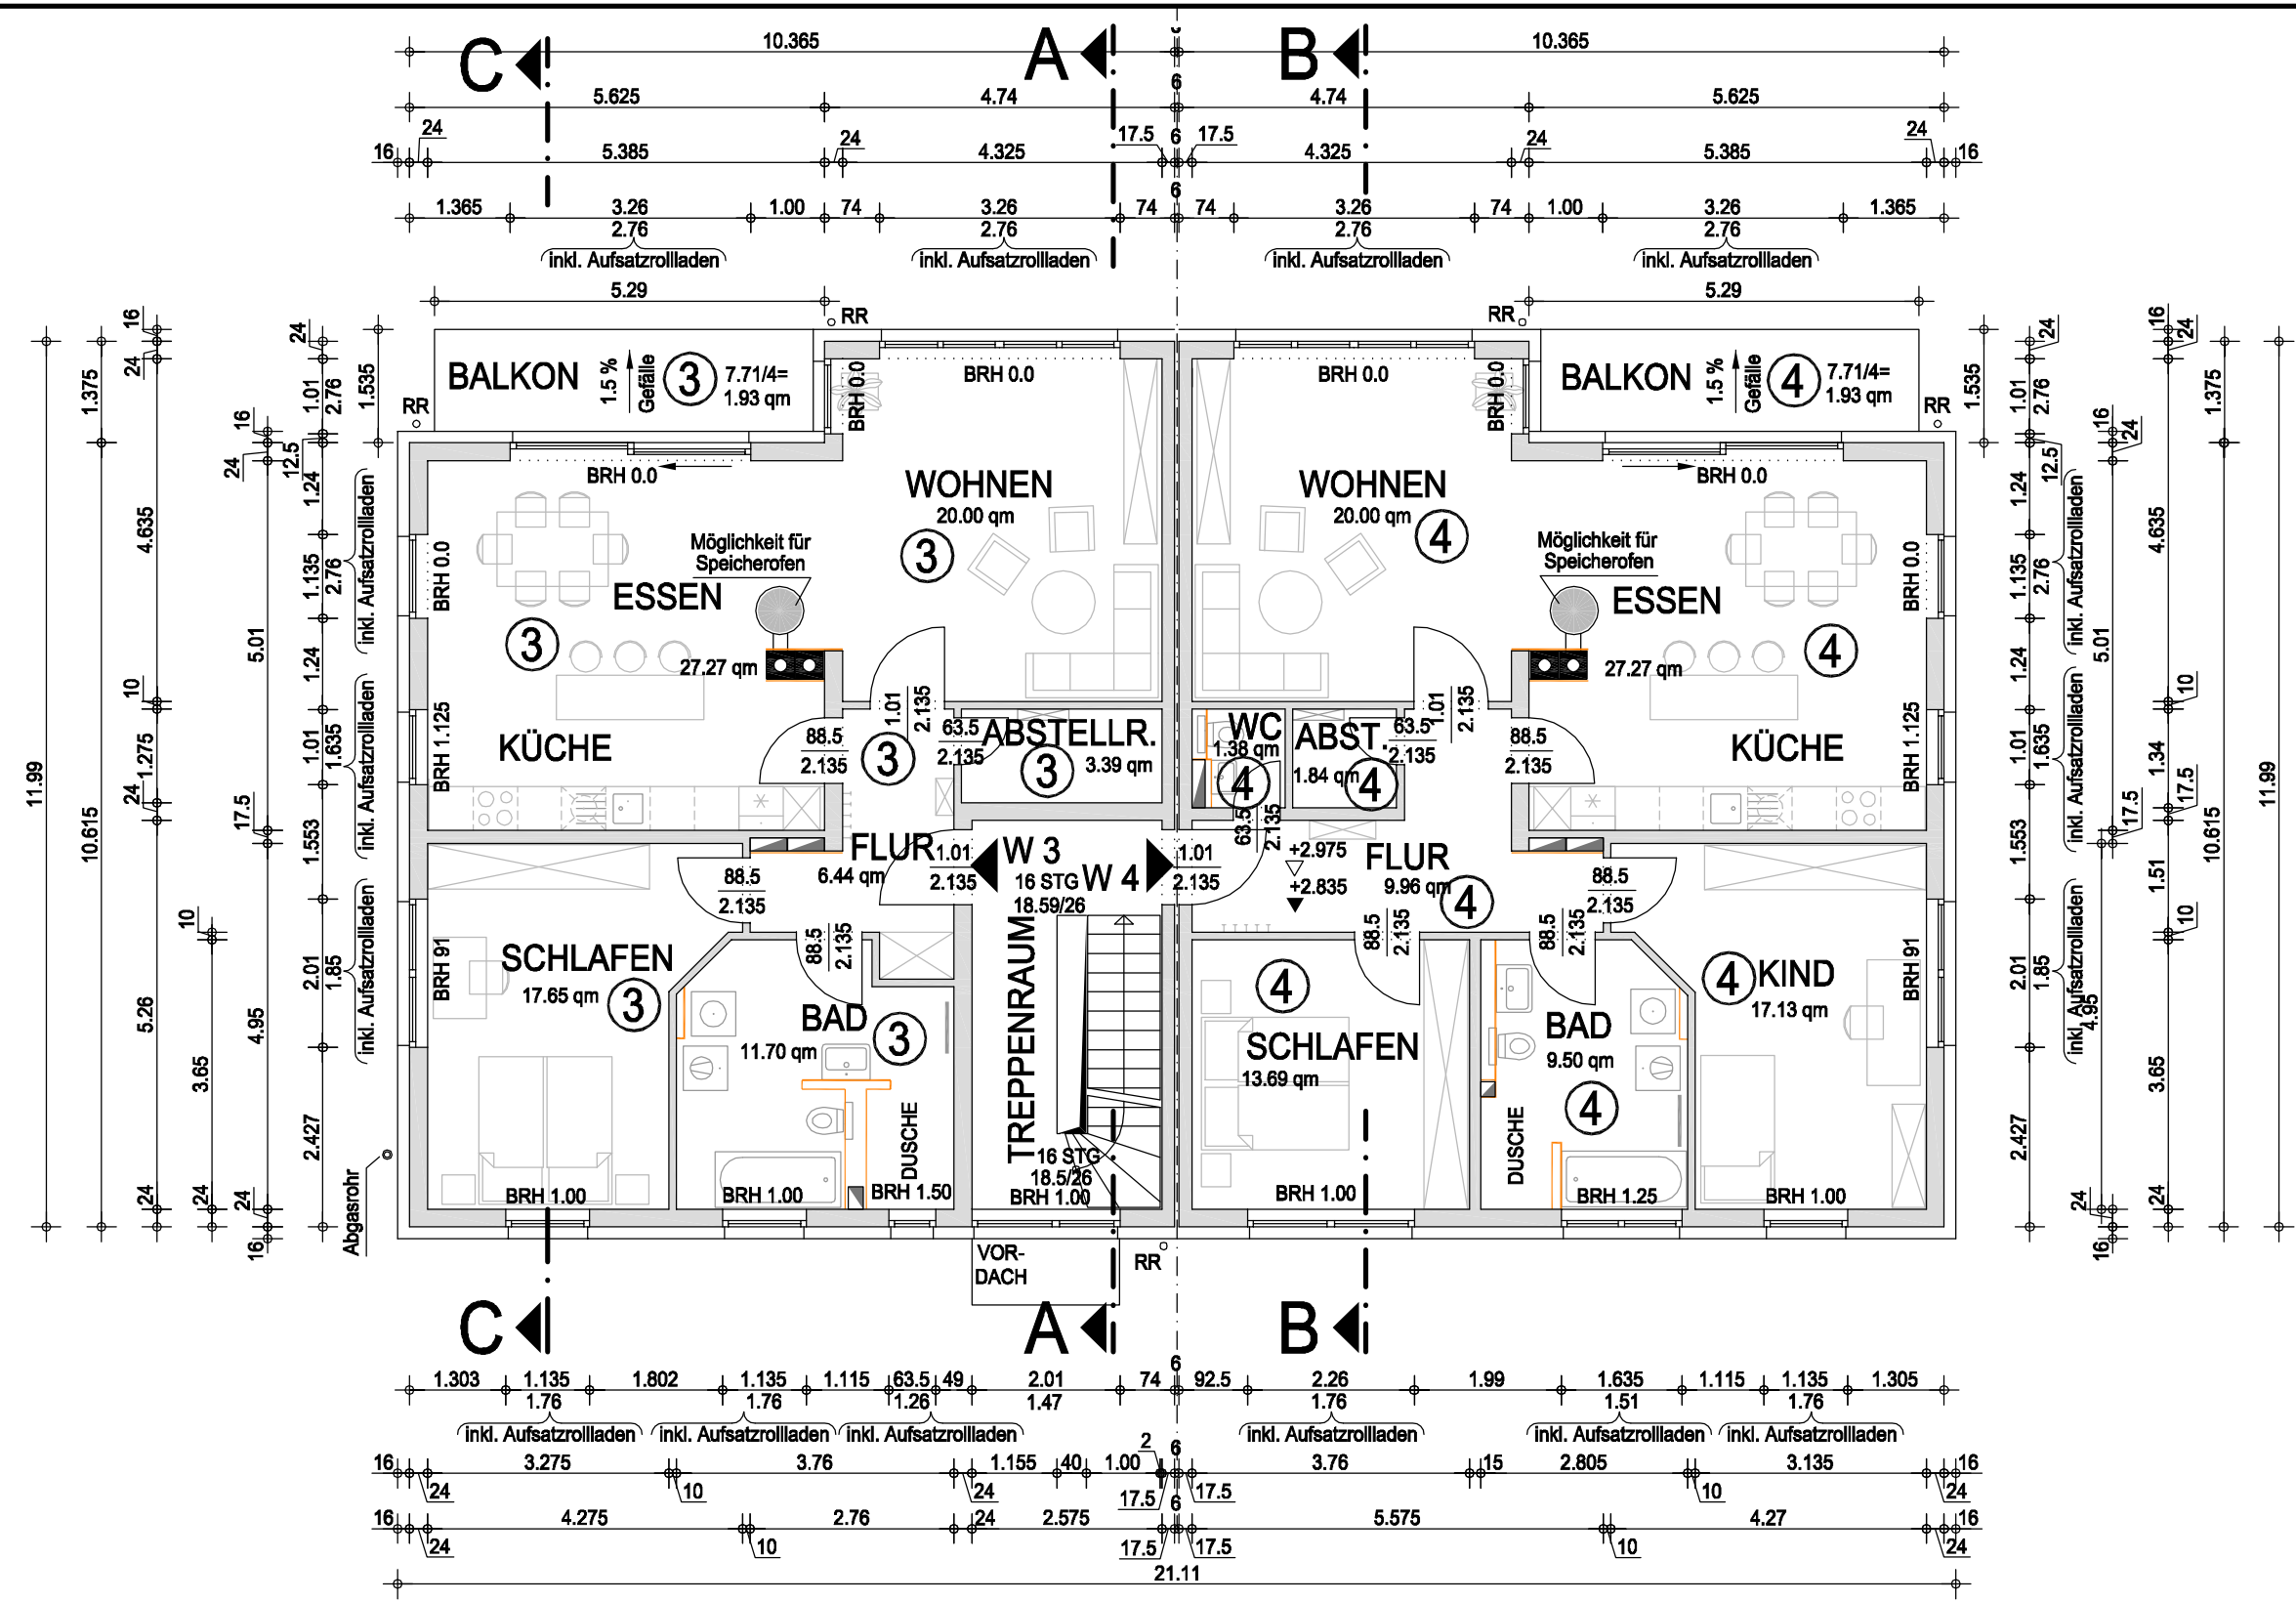

Wohnfläche im Obergeschoss W3 = 88.38 qm / W4 = 102.70 qm

Legende : Innentürhöhen über OK FFB BRH = Brüstungshöhe über OK RFB = massive Bauteile im Schnitt = Holzbauteile im Schnitt RR = Regenfallrohr RS = Rauchschutztür T30 = feuerhemmende Tür sonstige Darstellung gem. DIN 1356-1 = Waschmaschine = Wäschetrockner Maßstab / Blattformat : 1:100 / DIN A3 Dateiname : Dornheim25.dwg	Bauherrschaft : Thomas und Ute Neitzel Frankfurter Landstraße 17 64546 Mörfelden-Walldorf	Planbezeichnung : Aufteilungsplan Grundriss Obergeschoss OG
	19.9.2015 <i>T. Neitzel</i> Datum Unterschriften	Bauvorhaben : Neubau eines Mehrfamilienhauses mit 6 Wohnungen und 9 KFZ-Abstellplätzen
	Entwurfsverfasser : Dipl.-Ing. Thomas Neitzel Frankfurter Landstraße 17 64546 Mörfelden-Walldorf	Bauort : 64521 Groß-Gerau, Stadtteil Dornheim, Gerhart-Hauptmann-Str.25 Gemarkung Dornheim, Flur 3, Flurstück 65/11
	19.9.2015 <i>T. Neitzel</i> Datum Unterschriften	