


Bauvorhaben :
Neubau eines Mehrfamilienhauses mit
6 Wohnungen und 9 KFZ-Abstellplätzen

Bauort :
64521 Groß-Gerau, Stadtteil Dornheim,
Gerhart-Hauptmann-Str.25

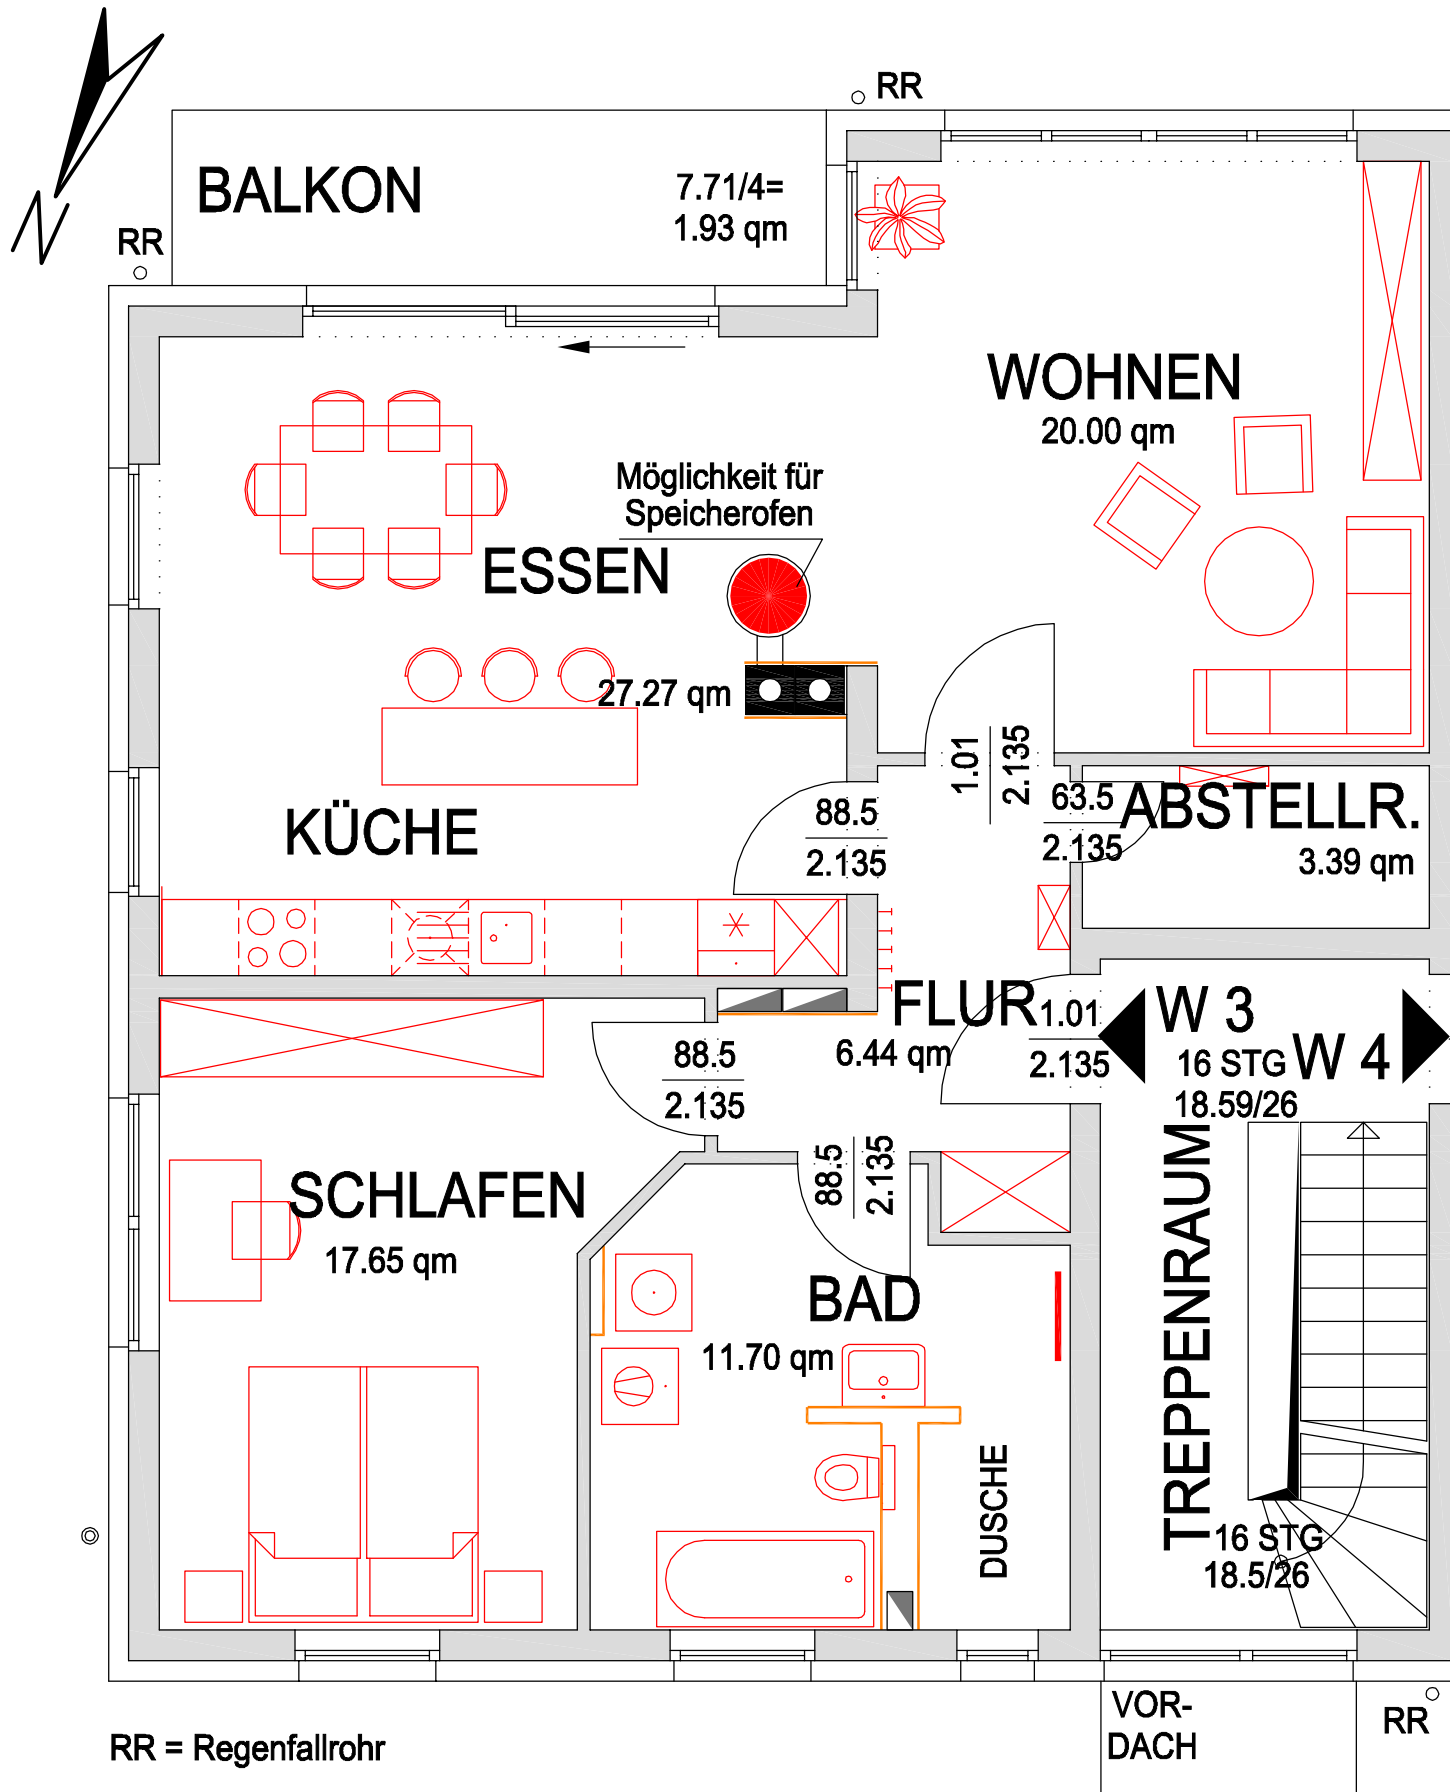

Wohnung Nr.3 im Obergeschoss 19.9.2015