


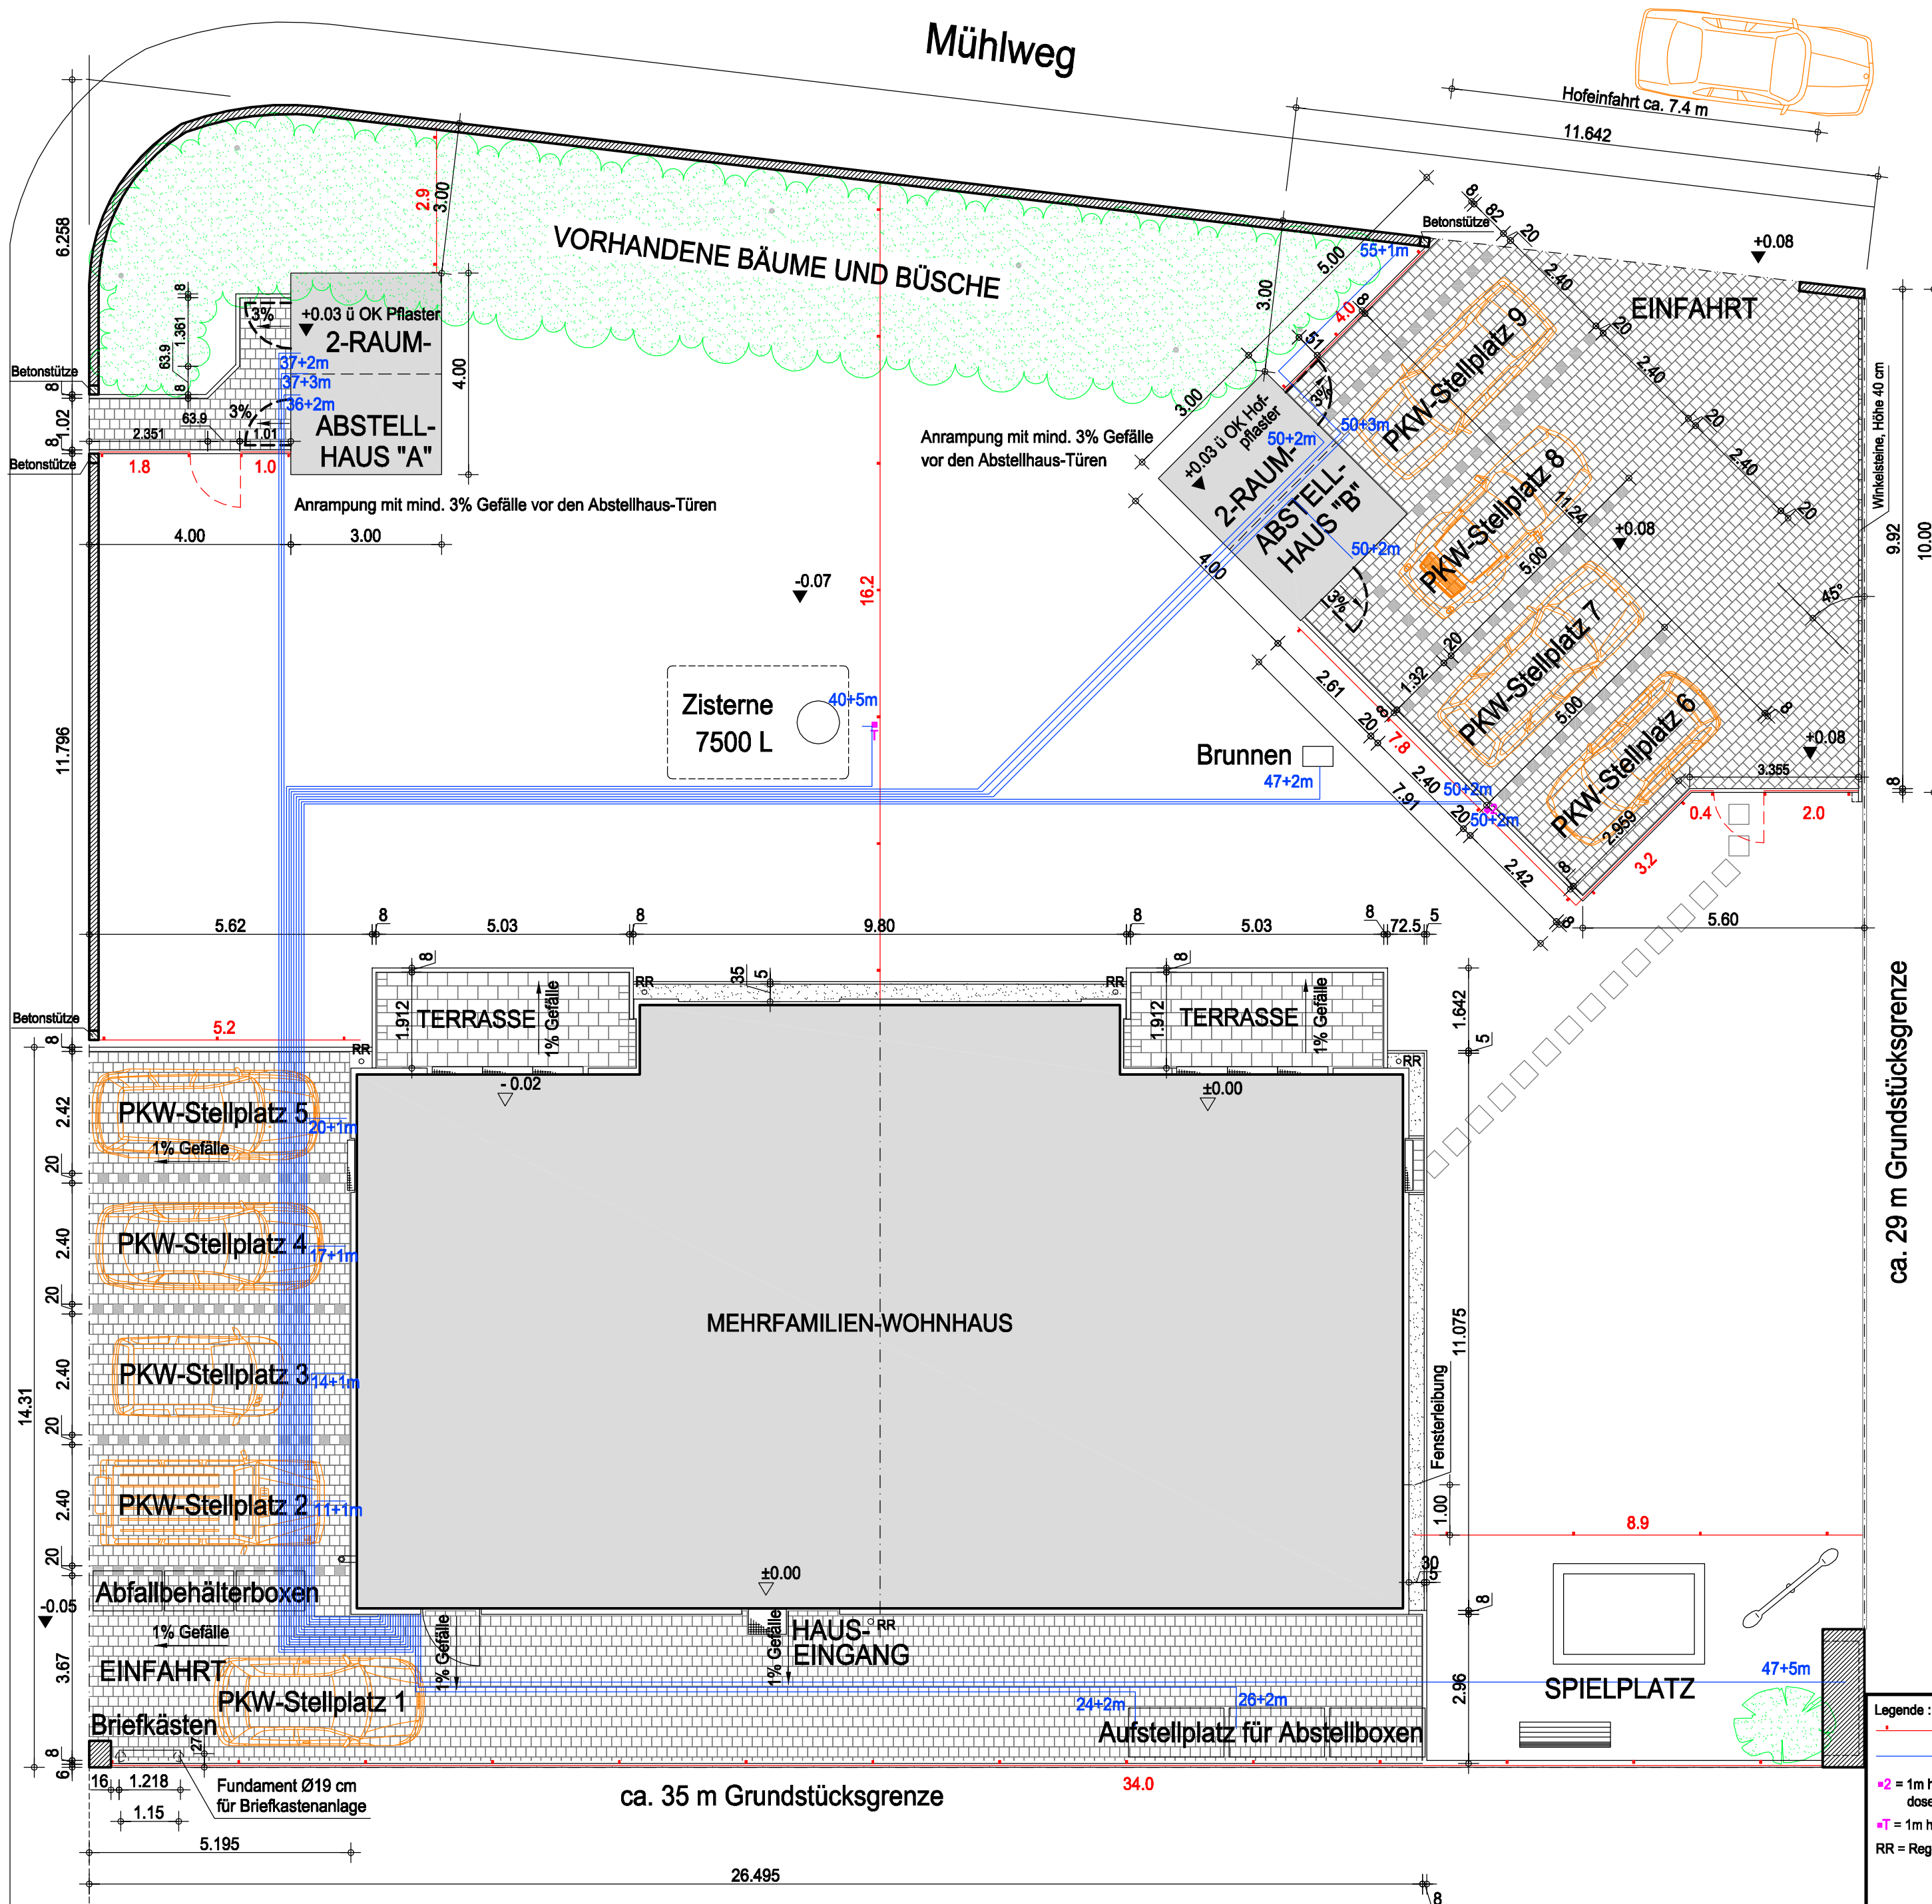

ca. 29 m Grundstücksgrenze

ca. 35 m Grundstücksgrenze

Tiefbordsteine = 80 m
Rasenkantensteine = 22 m
Spritzschutz-Kiesstreifen, Breite 30 cm = 21 m
Pflasterfläche = 250 qm
Terrassen-Pflasterfläche = 20 qm
Stahlgitterzaun, Höhe 1.4 m = 34 lfdm
Stahlgitterzaun oder Drahtzaun, Höhe 0.8 m = 50 lfdm + 2 Türen

Legende :	
	Zaun
	Elektro-Erdkabel
*2 = 1m hohe Säule mit 2 Schutzkontakt-Steckdosen, gegenüberlegend (1x links, 1 x rechts)	
*T = 1m hohe Säule mit Taster	
RR = Regenfallrohr	
Maßstab / Blattformat : 1:100 / DIN A2 1:141 / DIN A3	
Dateiname : Dornheim26.dwg	

Bauherrschaft :	Thomas und Ute Neitzel Frankfurter Landstraße 17 64546 Mörfelden-Walldorf
13.11.2015	
Datum	Unterschriften
Entwurfsverfasser :	Dipl.-Ing. Thomas Neitzel Frankfurter Landstraße 17 64546 Mörfelden-Walldorf
13.11.2015	
Datum	Unterschrift

Planbezeichnung :	Entwurfsplan Grundriss Außenanlage (Bepflanzung nur teilweise dargestellt)
Bauvorhaben :	Neubau eines Mehrfamilienhauses mit 6 Wohnungen und 9 KFZ-Abstellplätzen
Bauort :	64521 Groß-Gerau, Stadtteil Dornheim, Gerhart-Hauptmann-Str.25 Gemarkung Dornheim, Flur 3, Flurstück 65/11

18 Stück Erdkabel aus Technikraum herausführen!
Gesamtlänge ab Elektroverteilerschrank = 700 m